


**ВЫКОПИРОВКА**  
из земельно-кадастрового плана  
СУП "ГМК-Агро" Вороновского района  
для включения в фонд перераспределения земель

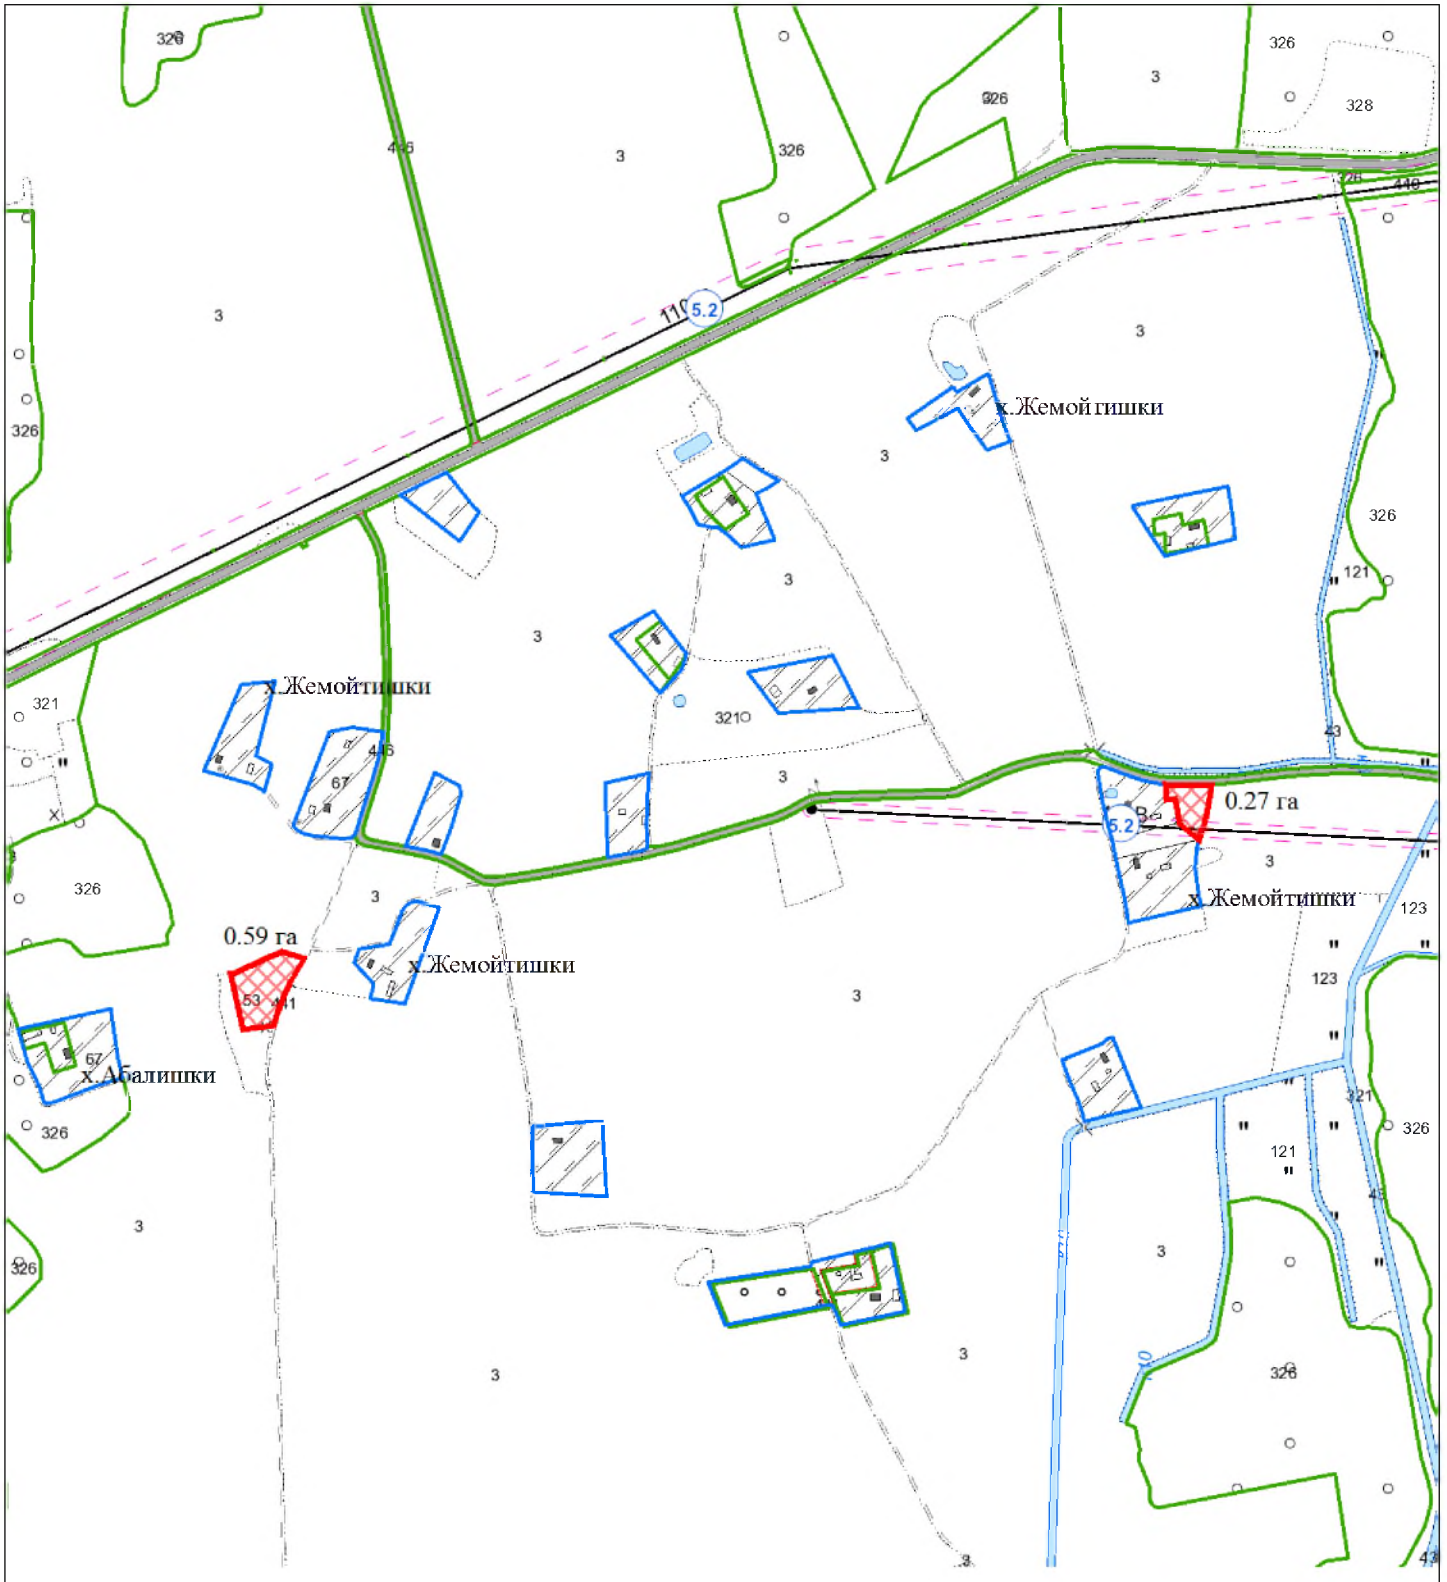

Выкопировка изготовлена с Геопортала ЗИС

Масштаб 1:10000